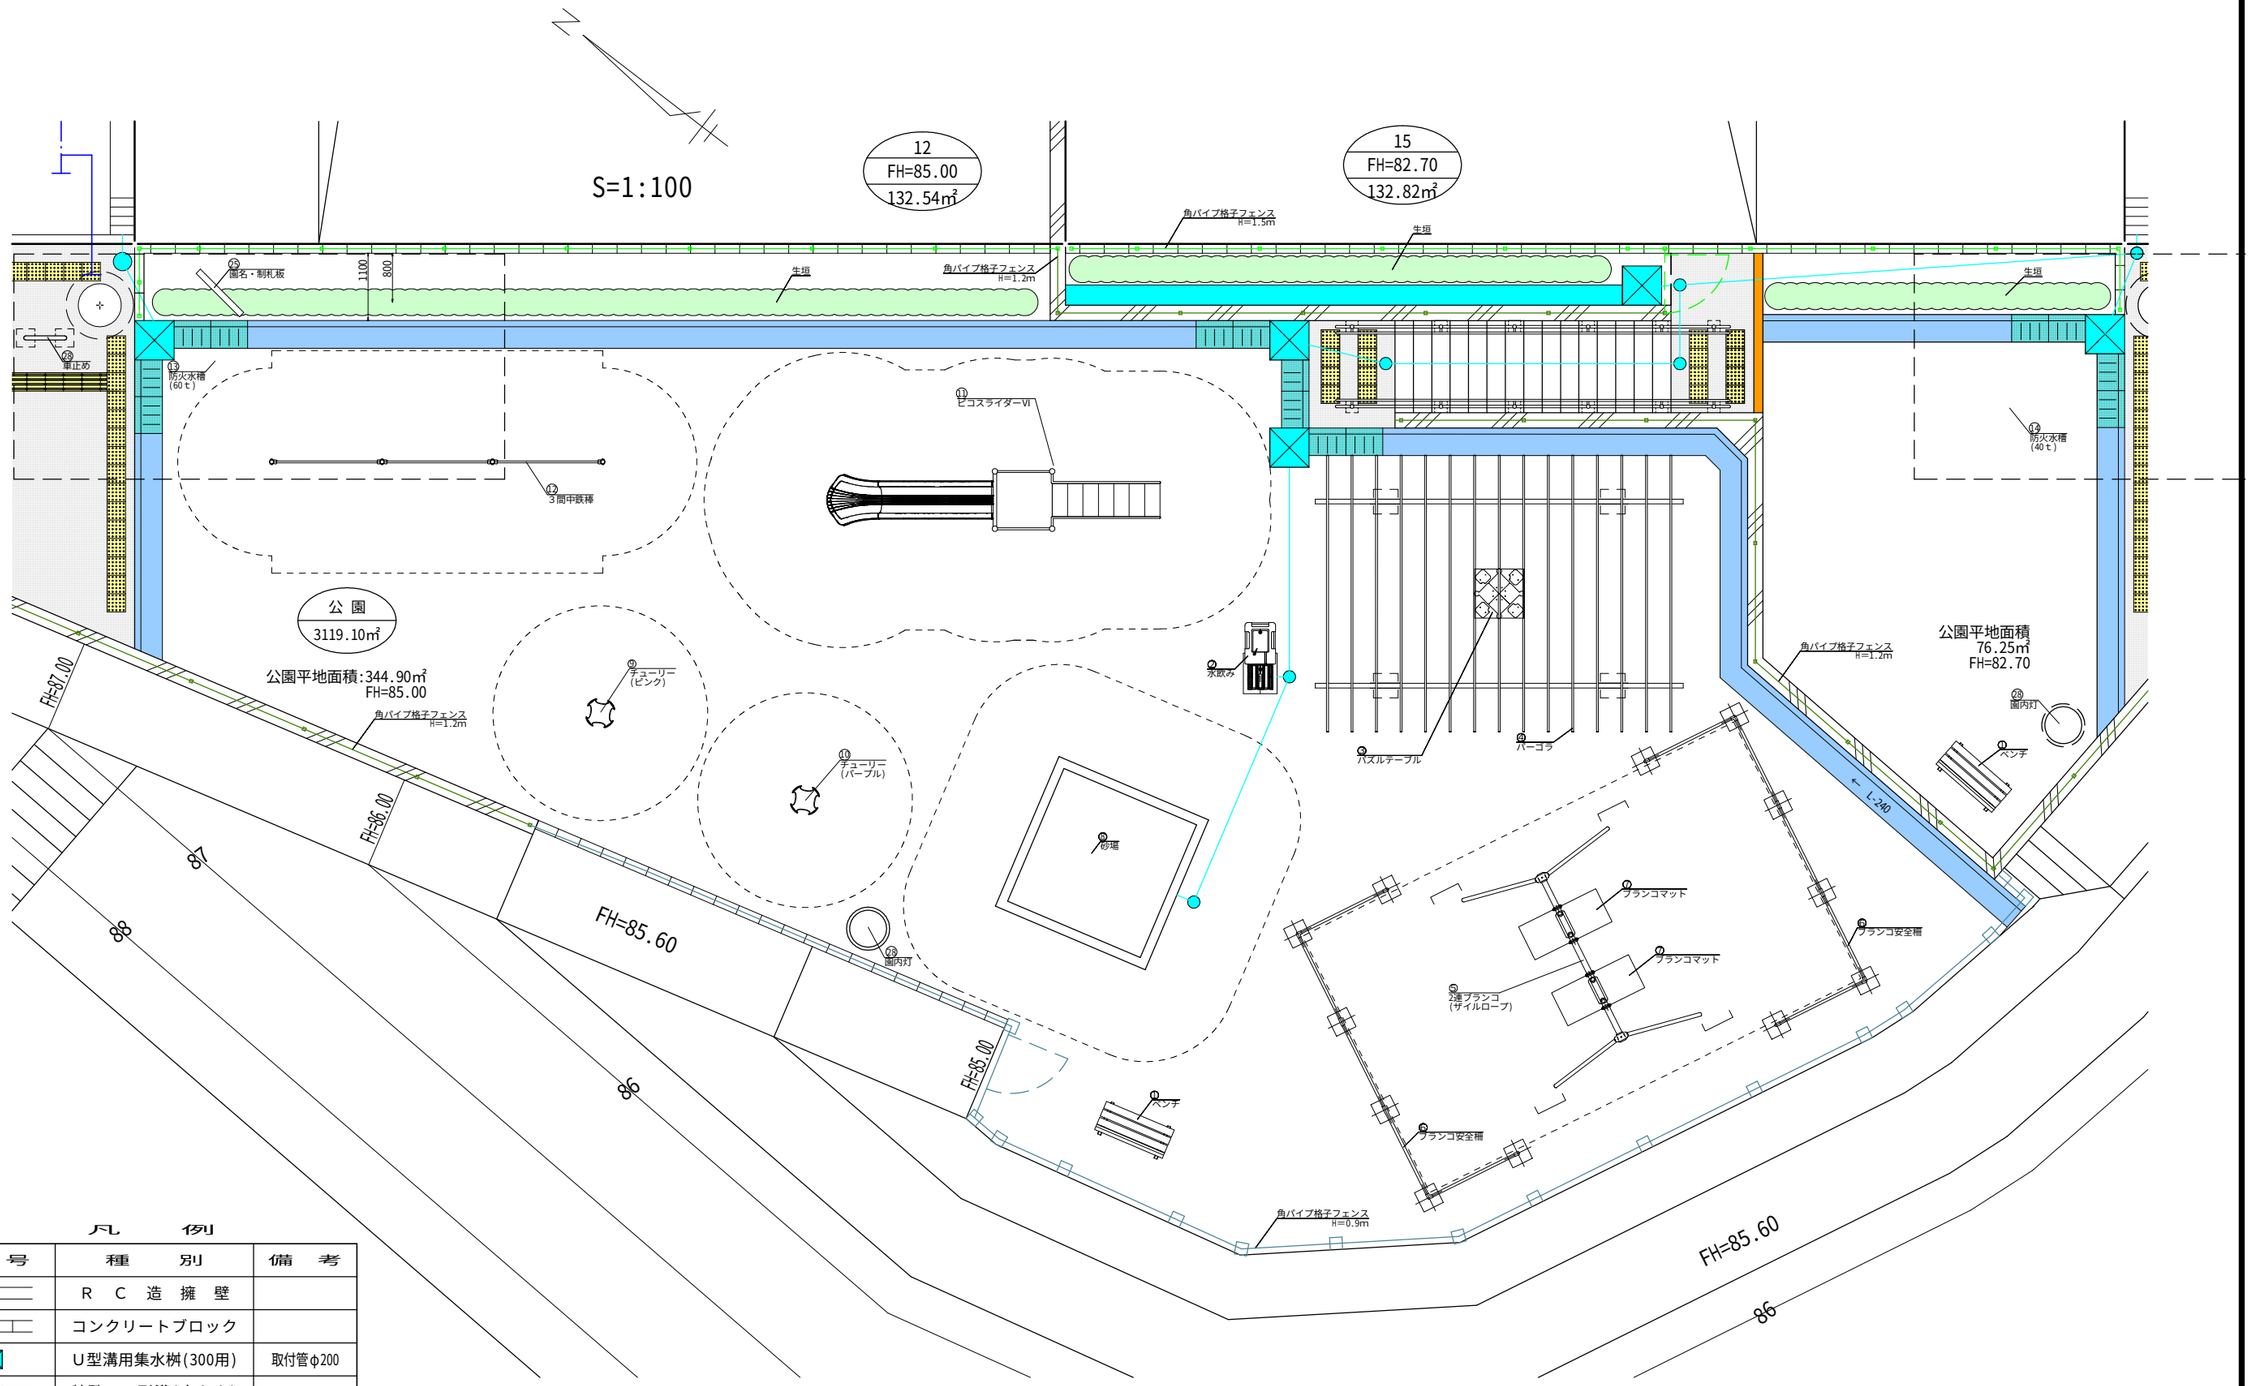

凡　　例

記　号	種　　別	備　考
	Ｒ Ｃ 造 擁 壁	
	コンクリートブロック	
	Ｕ型溝用集水桝(300用)	取付管φ200
	特殊ＬＵ形溝(穴あき)	
L-250→	Ｌ 形 溝 （２５０）	
	Ｕ 形 溝 （２４０）	蓋なし
	視覚障害者誘導ブロック	
	コンクリート舗装	
	地先境界ブロック	W=150
	雨水小口径桝φ２００	取付管φ150
	雨水小口径桝φ１５０	雨水管φ100

図面名	公 園 平 地 詳 細 図		
工事名	（町田市）本町田７宅地造成工事		
所　在	町田市本町田字二号２４９番 外		
作成日	H26.05.16	縮　尺	S=1／100
設計者	横浜市緑区長津田町５８１４番地５ 株式会社 さくら土木 一級建築士事務所登録 第１６１１５号 一級建築士 １９９６１２号 吉田秀雄		

S=1:50

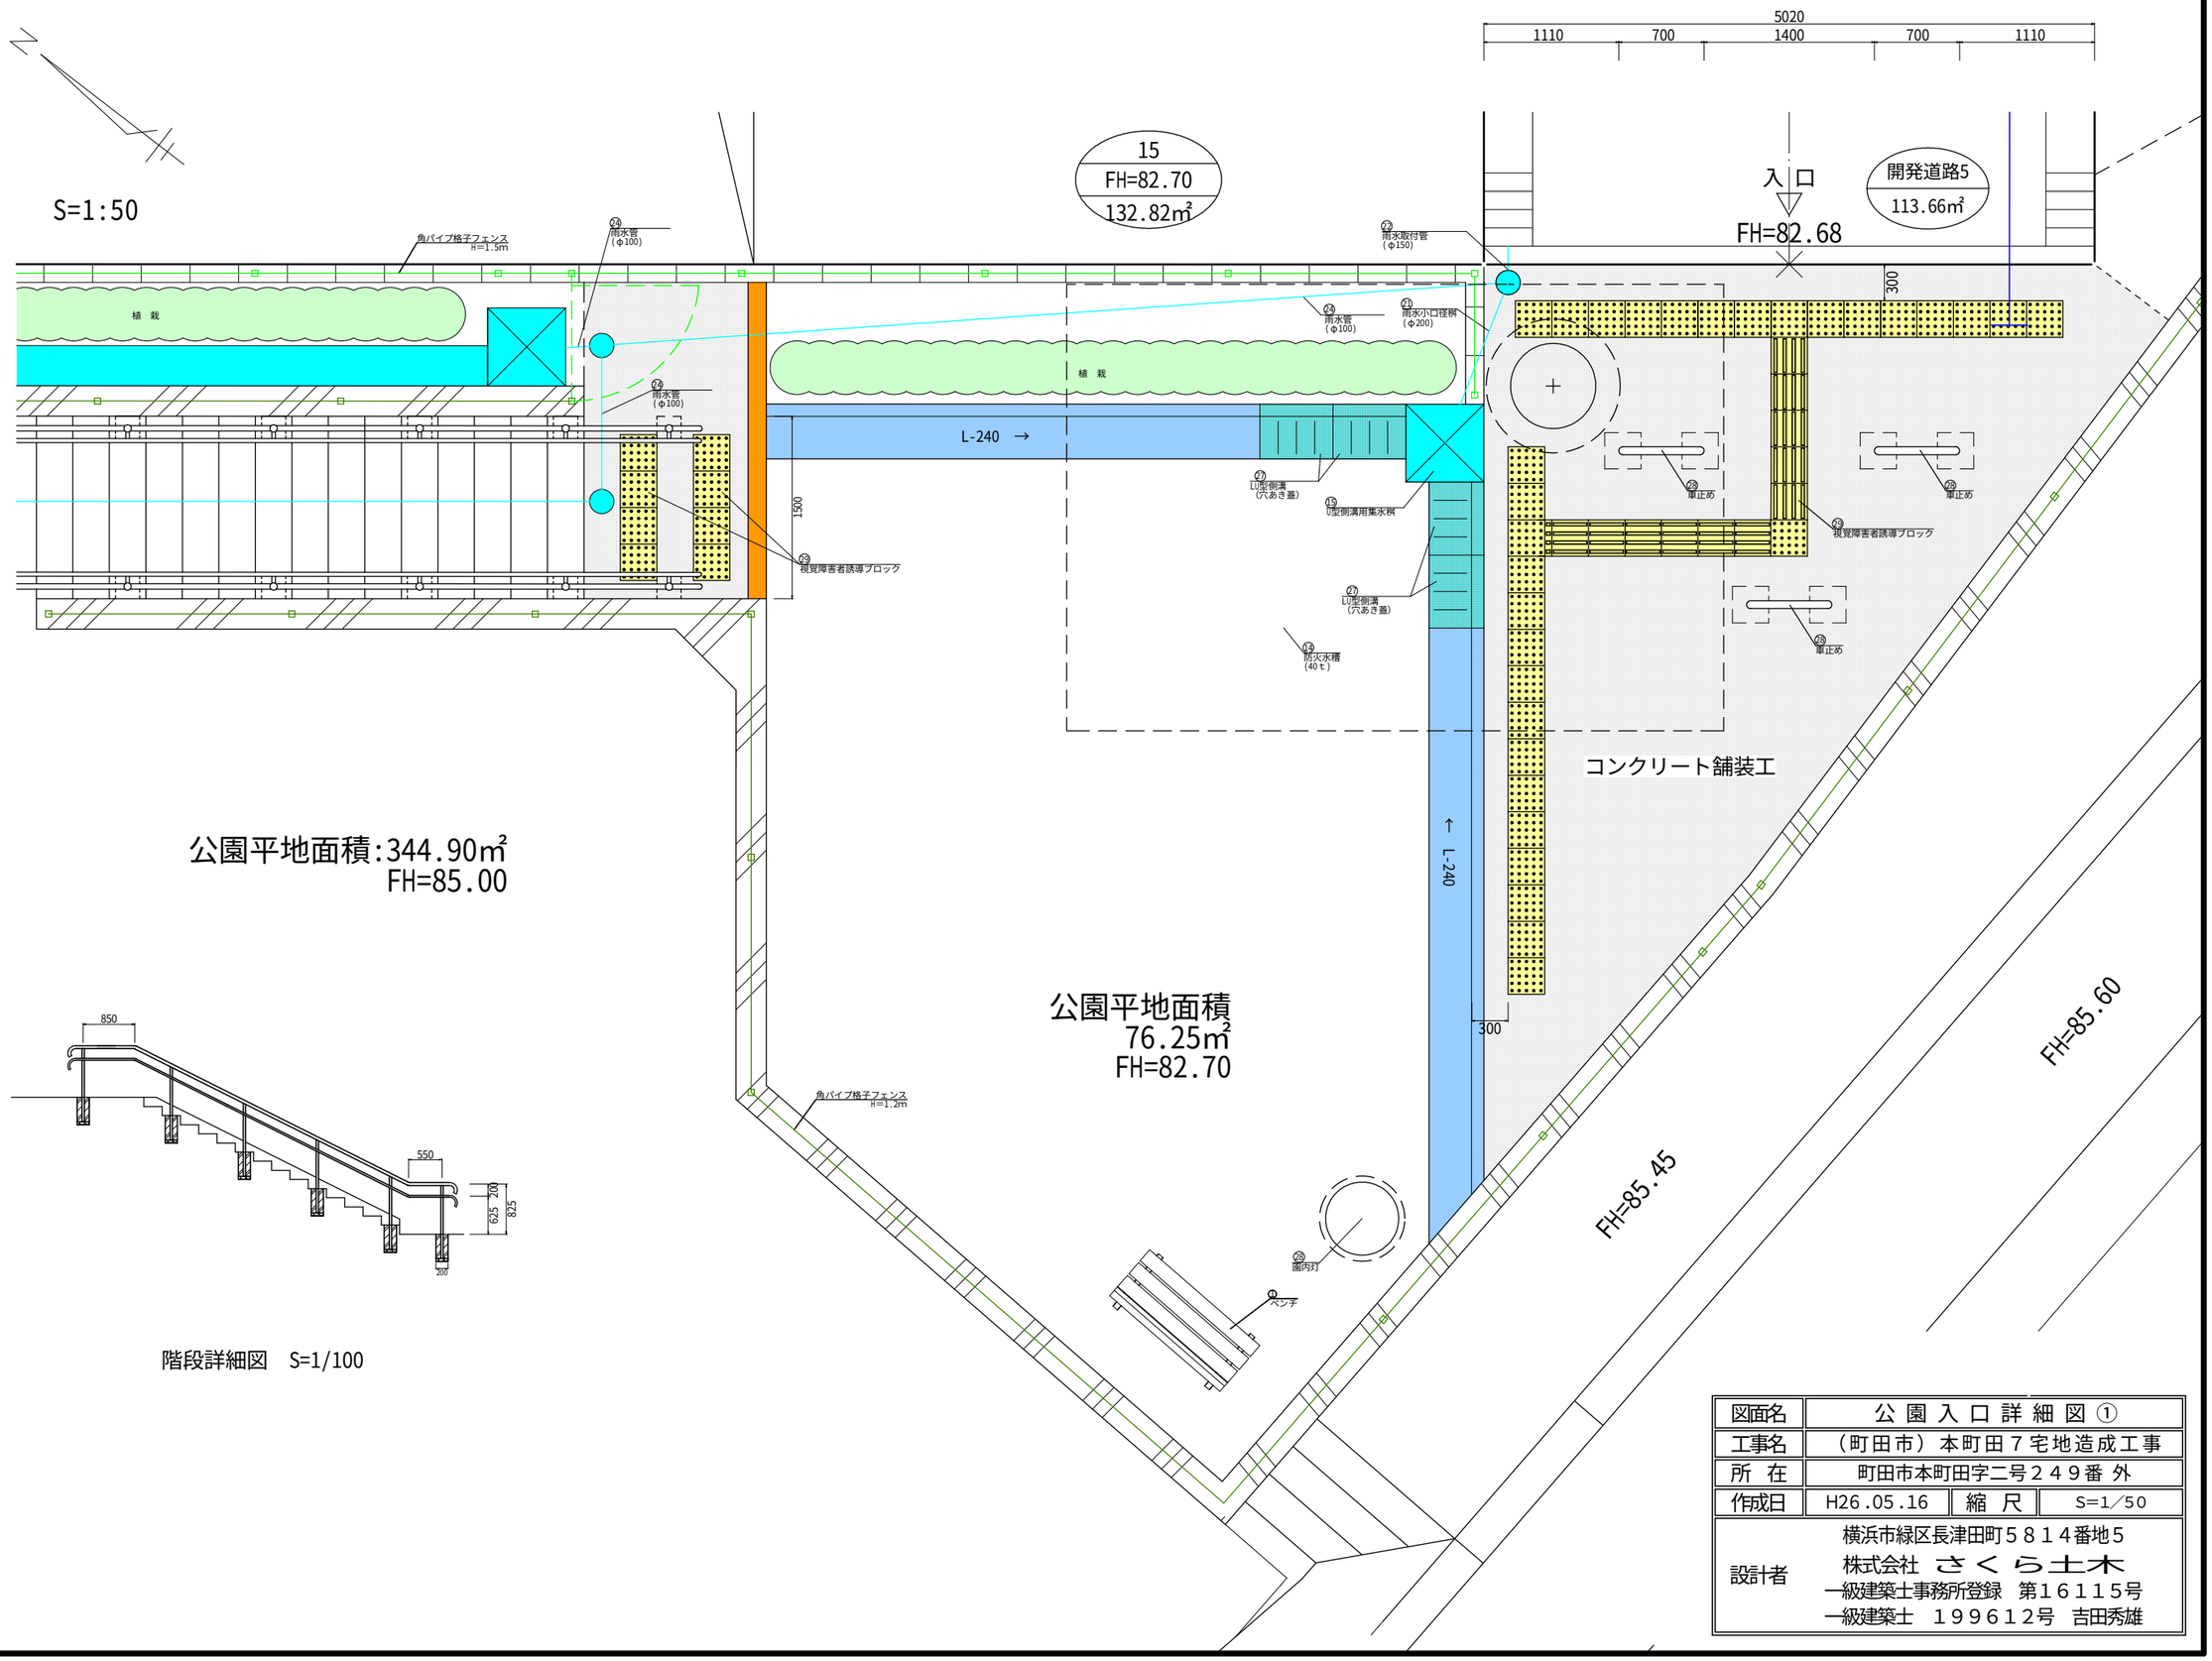

階段詳細図　S=1/100

図面名	公園入口詳細図①		
工事名	（町田市）本町田７宅地造成工事		
所　在	町田市本町田字二号２４９番 外		
作成日	H26.05.16	縮　尺	S=1／50
設計者	横浜市緑区長津田町５８１４番地５ 株式会社　さくら土木 一級建築士事務所登録　第１６１１５号 一級建築士　１９９６１２号　吉田秀雄		

S=1:50

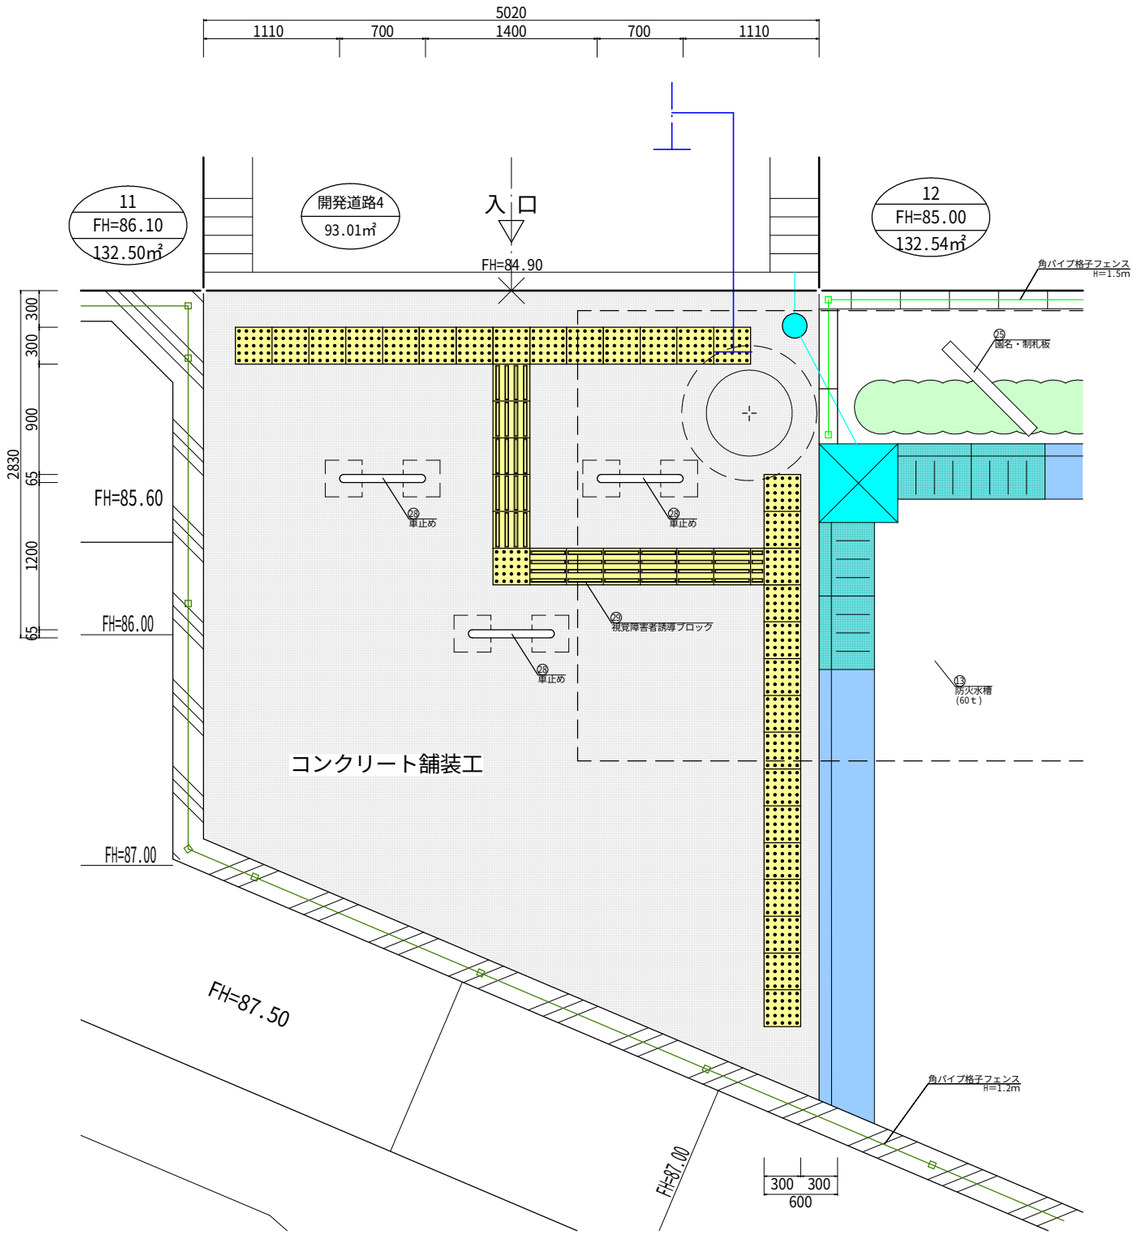

図面名	公 園 入 口 詳 細 図 ②		
工事名	（町田市）本町田７宅地造成工事		
所　在	町田市本町田字二号２４９番 外		
作成日	H26.05.16	縮　尺	S=1／50
設計者	横浜市緑区長津田町５８１４番地５ 株式会社　さくら土木 一級建築士事務所登録　第１６１１５号 一級建築士　１９９６１２号　吉田秀雄		